


(導管) 第8表 主要導管図

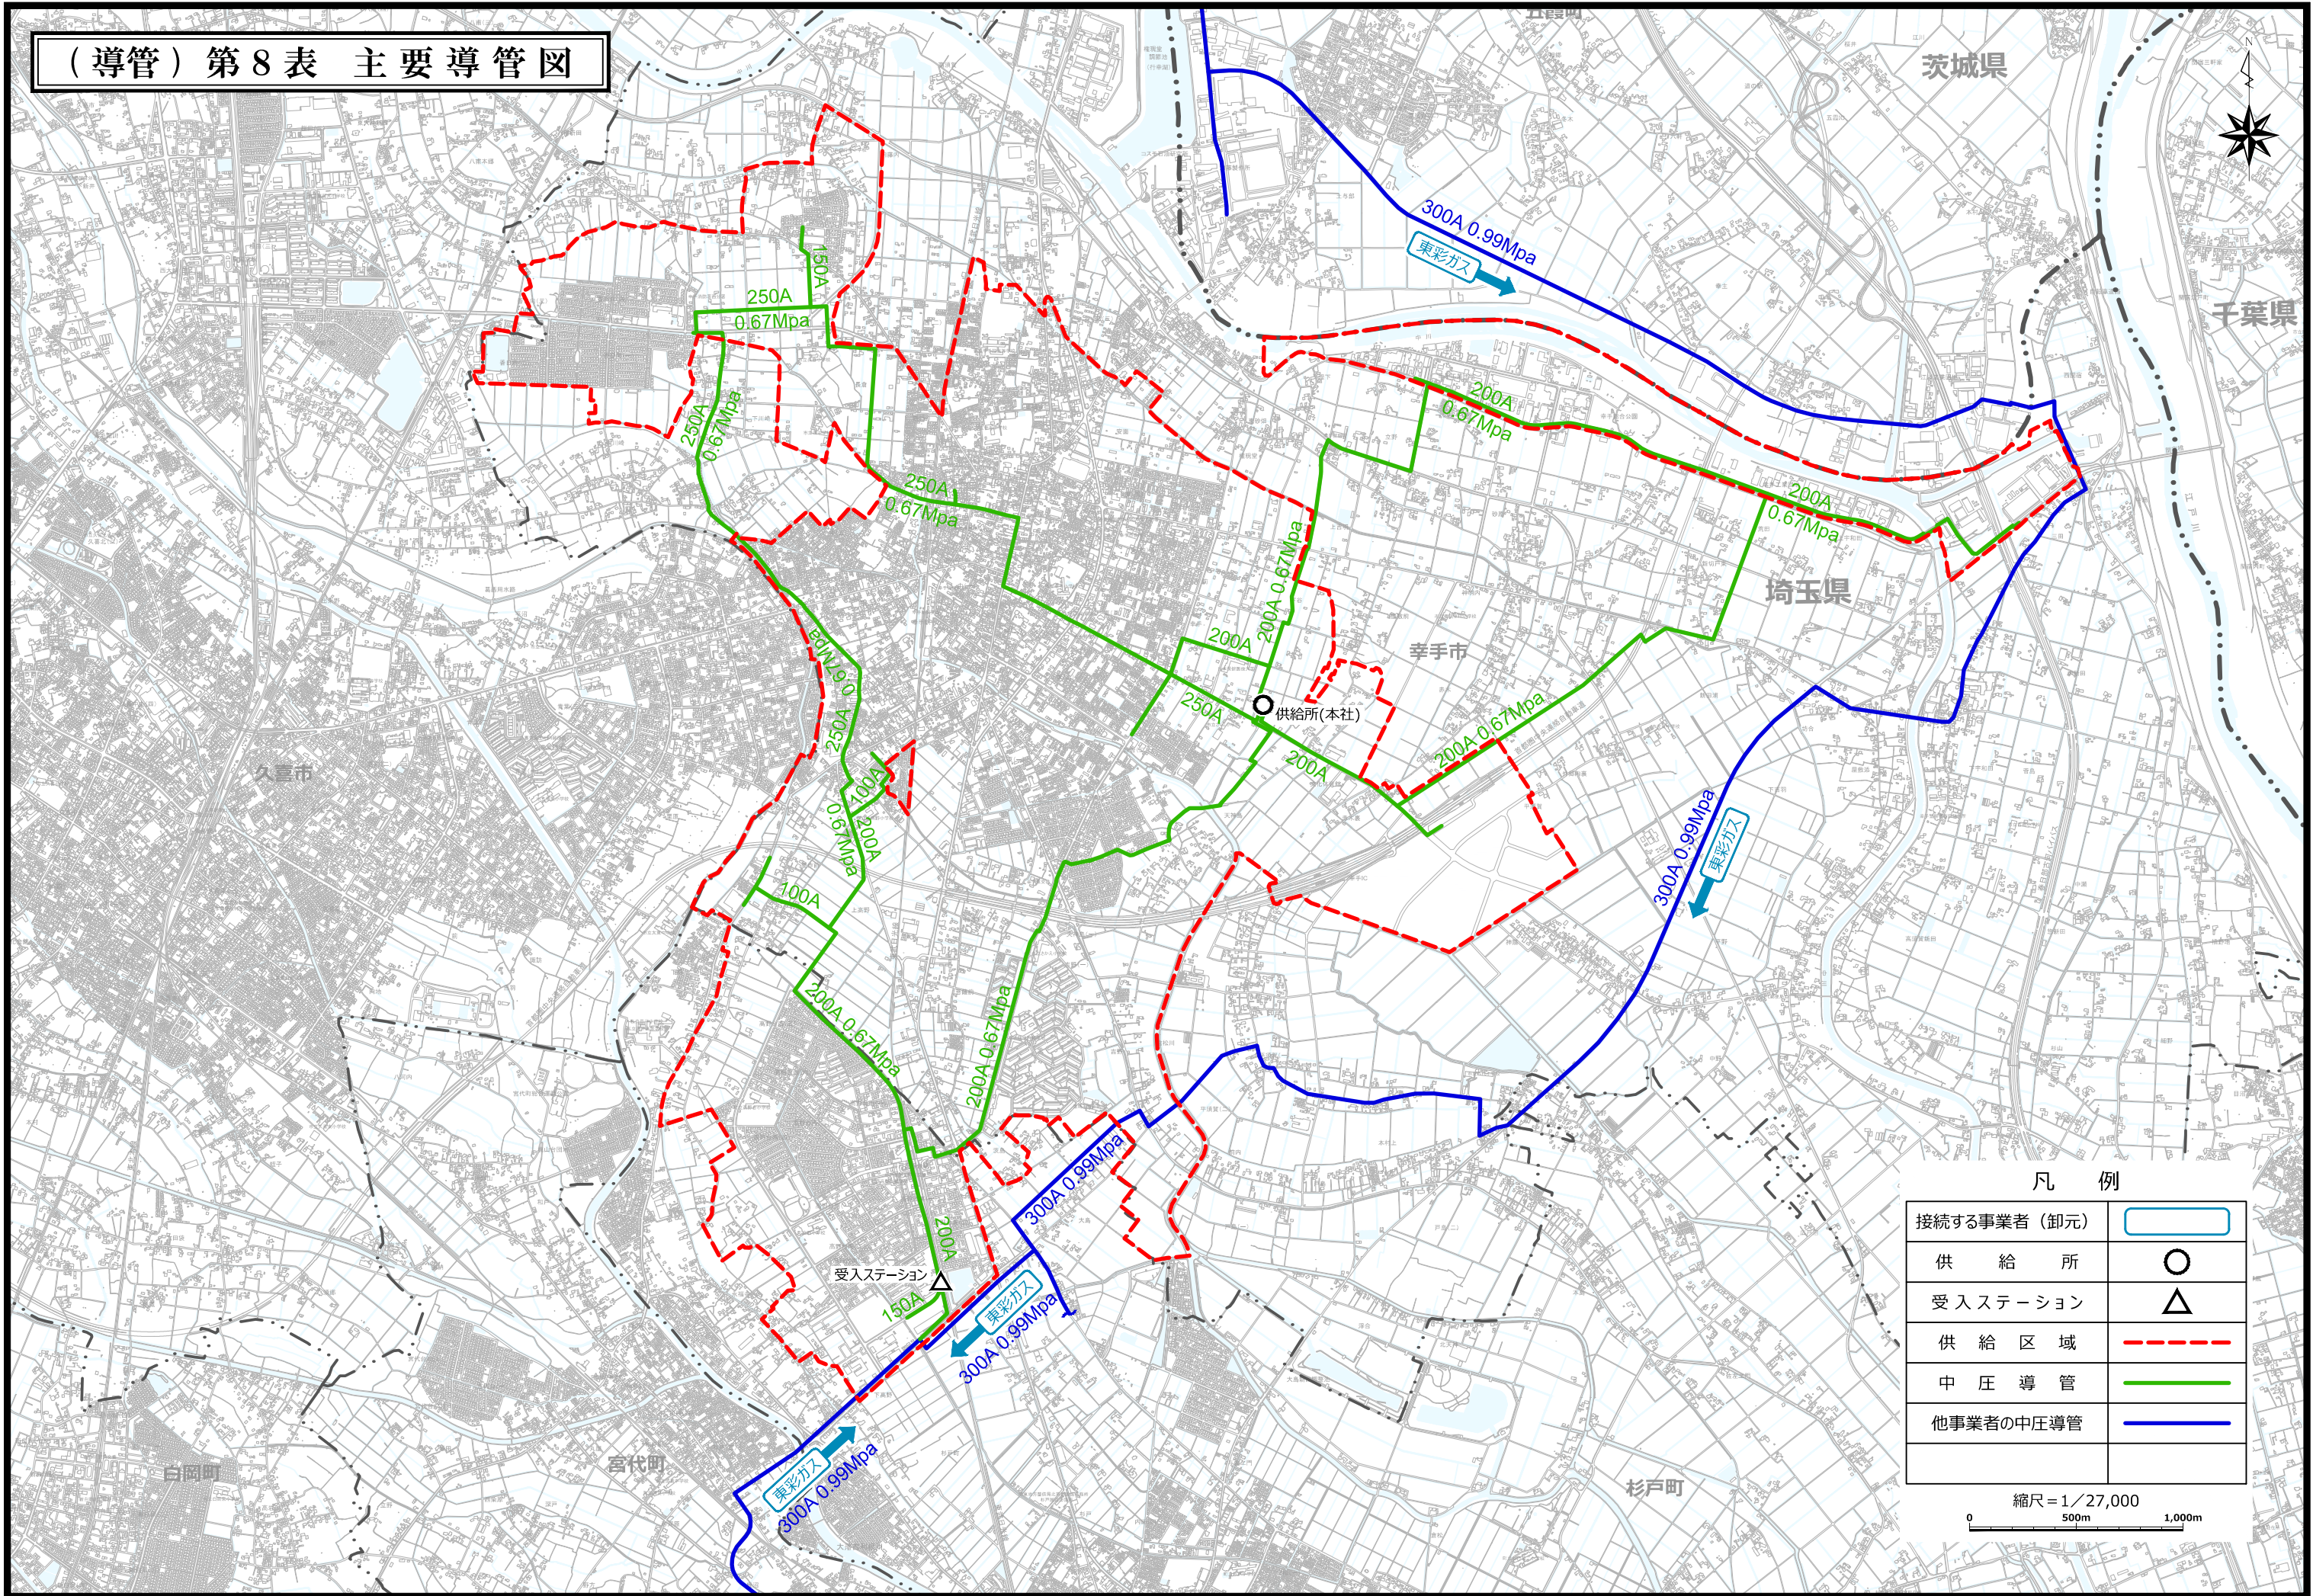

凡例

| | |
|--------------|--|
| 接続する事業者 (卸元) | |
| 供給所 | |
| 受入ステーション | |
| 供給区域 | |
| 中圧導管 | |
| 他事業者の中圧導管 | |

縮尺=1/27,000

