


(導管)第7表 供給計画図 幸手都市ガス(株)

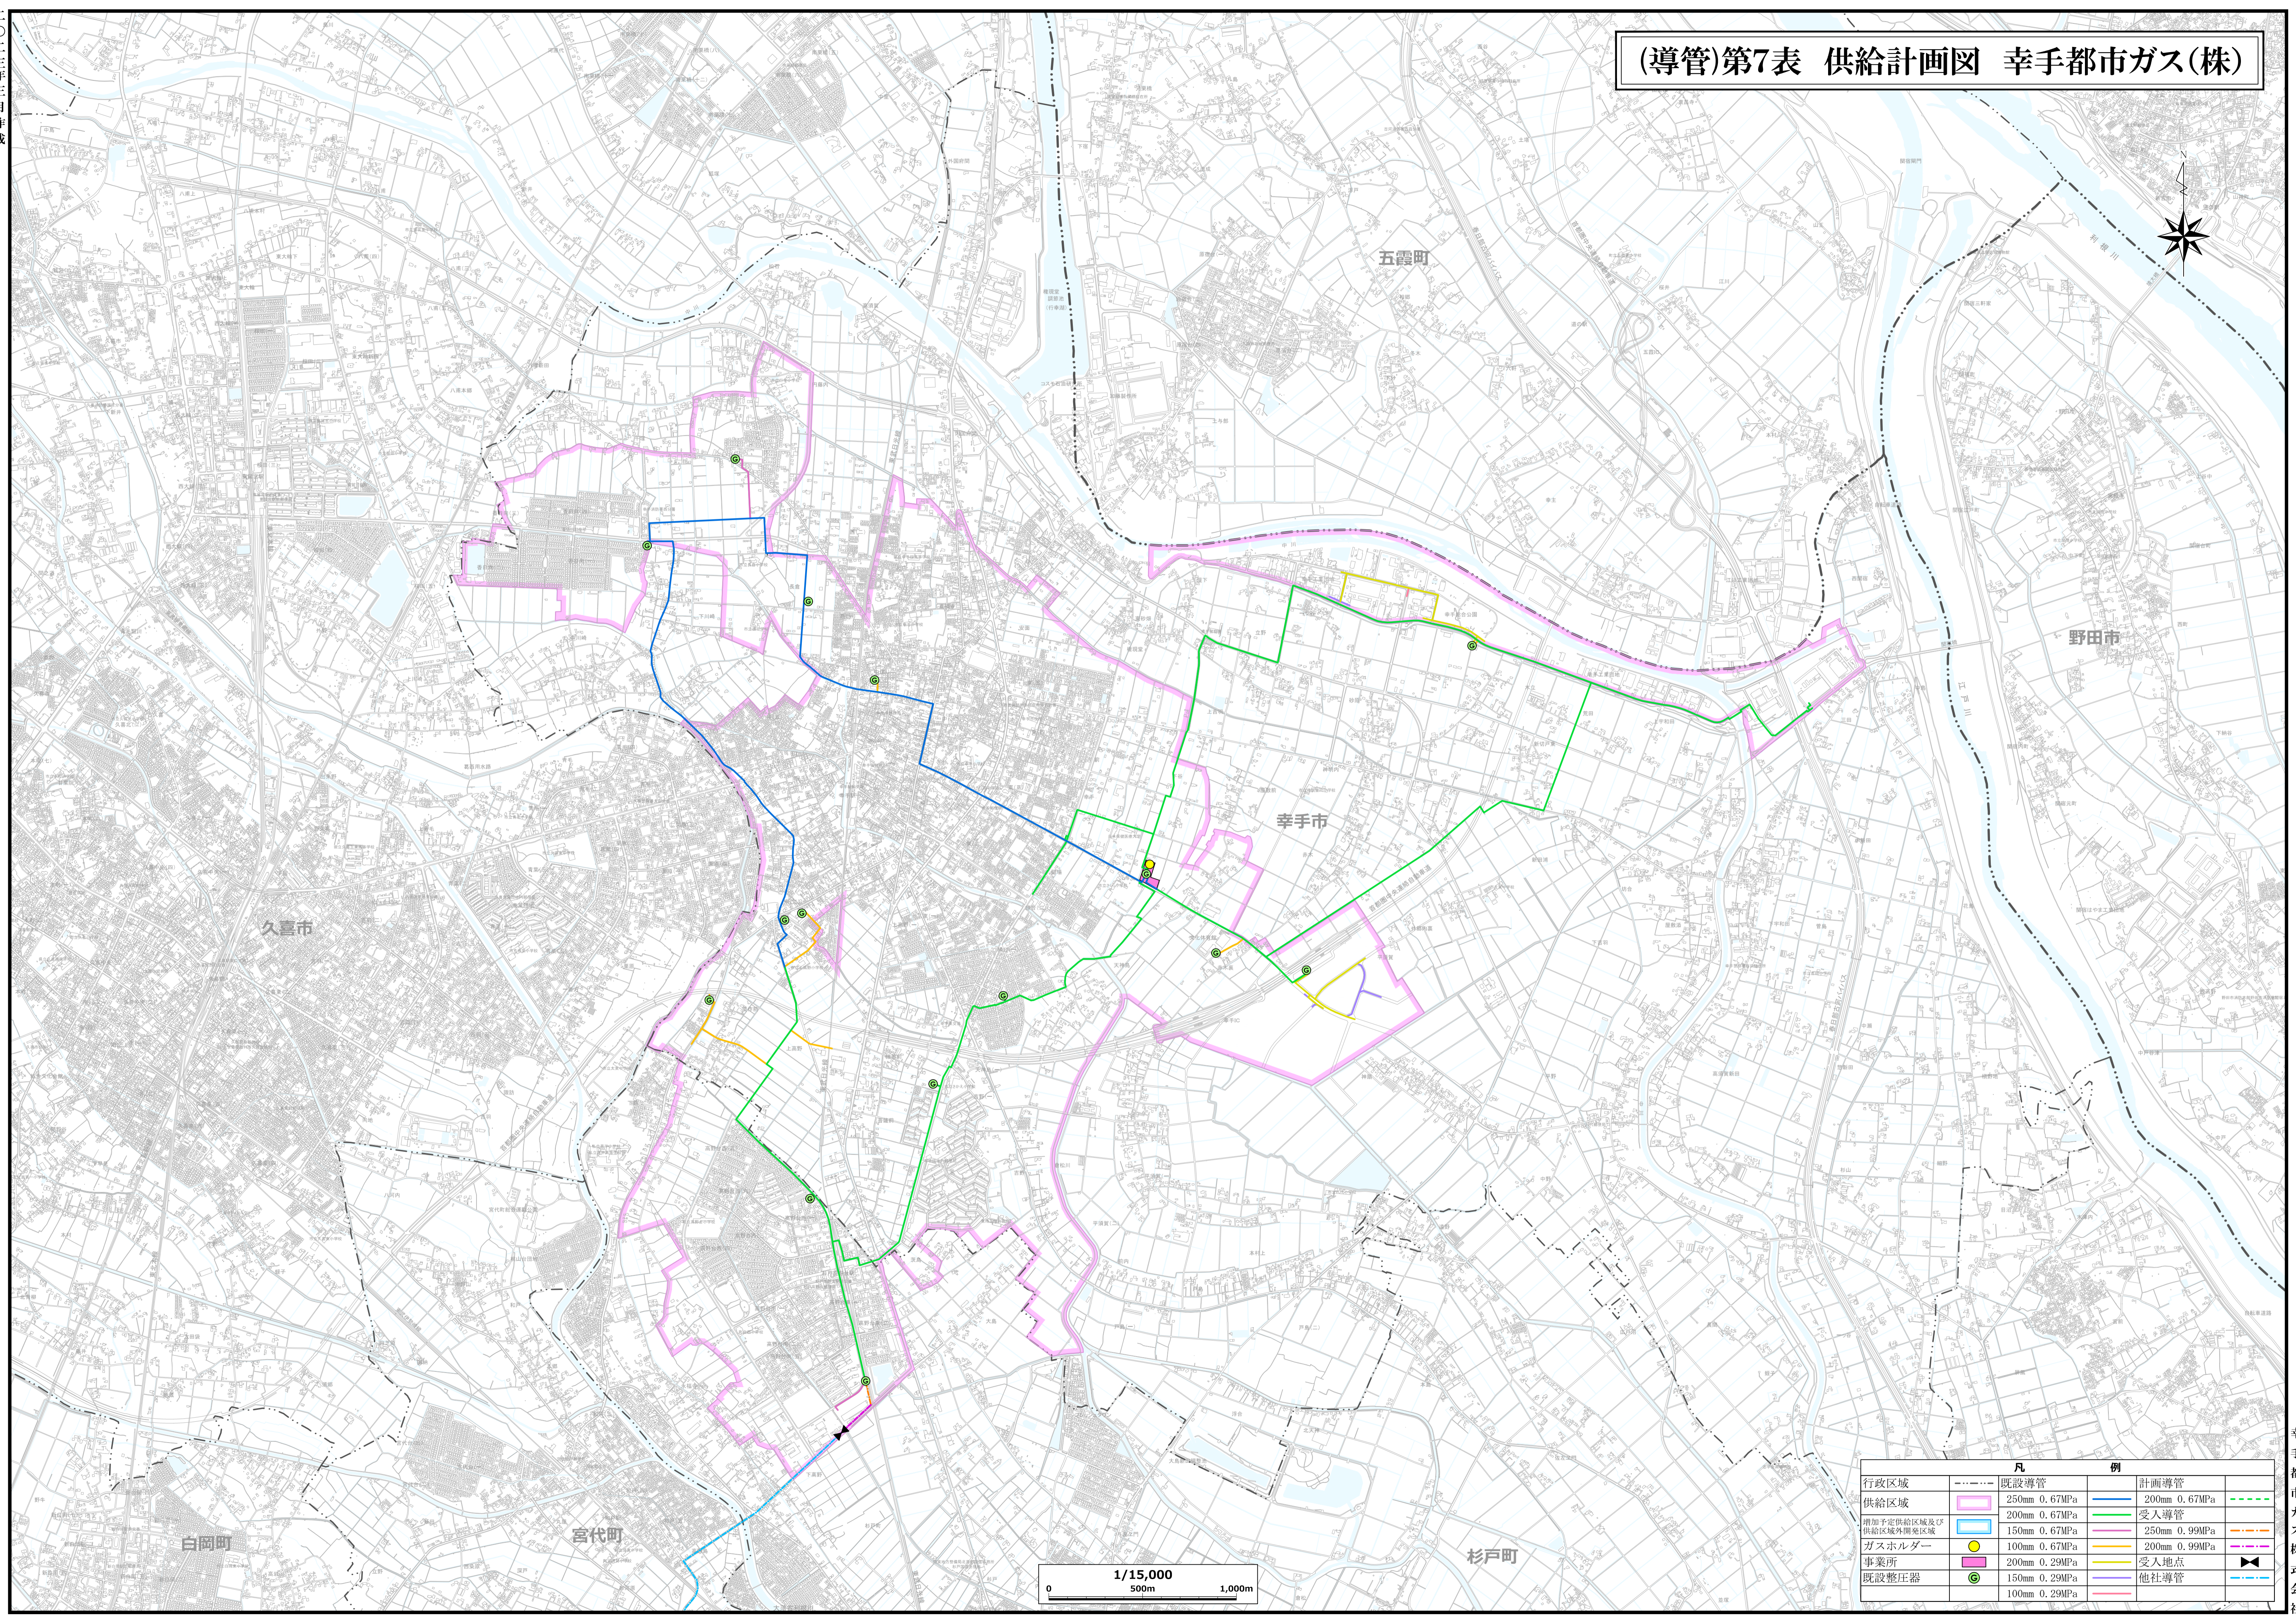

行政区域	凡 例	
	既設導管	計画導管
供給区域	250mm 0.67MPa (Pink line)	200mm 0.67MPa (Blue line)
増加予定供給区域及び供給区域外開発区域	200mm 0.67MPa (Blue line)	200mm 0.67MPa (Blue line)
ガスホルダー	150mm 0.67MPa (Yellow circle)	250mm 0.99MPa (Pink line)
事業所	100mm 0.67MPa (Blue line)	200mm 0.99MPa (Pink line)
既設整圧器	200mm 0.29MPa (Yellow circle)	受入地点 (Black triangle)
	150mm 0.29MPa (Yellow circle)	他社導管 (Dashed blue line)
	100mm 0.29MPa (Yellow circle)	