


(導管) 第8表 主要導管図

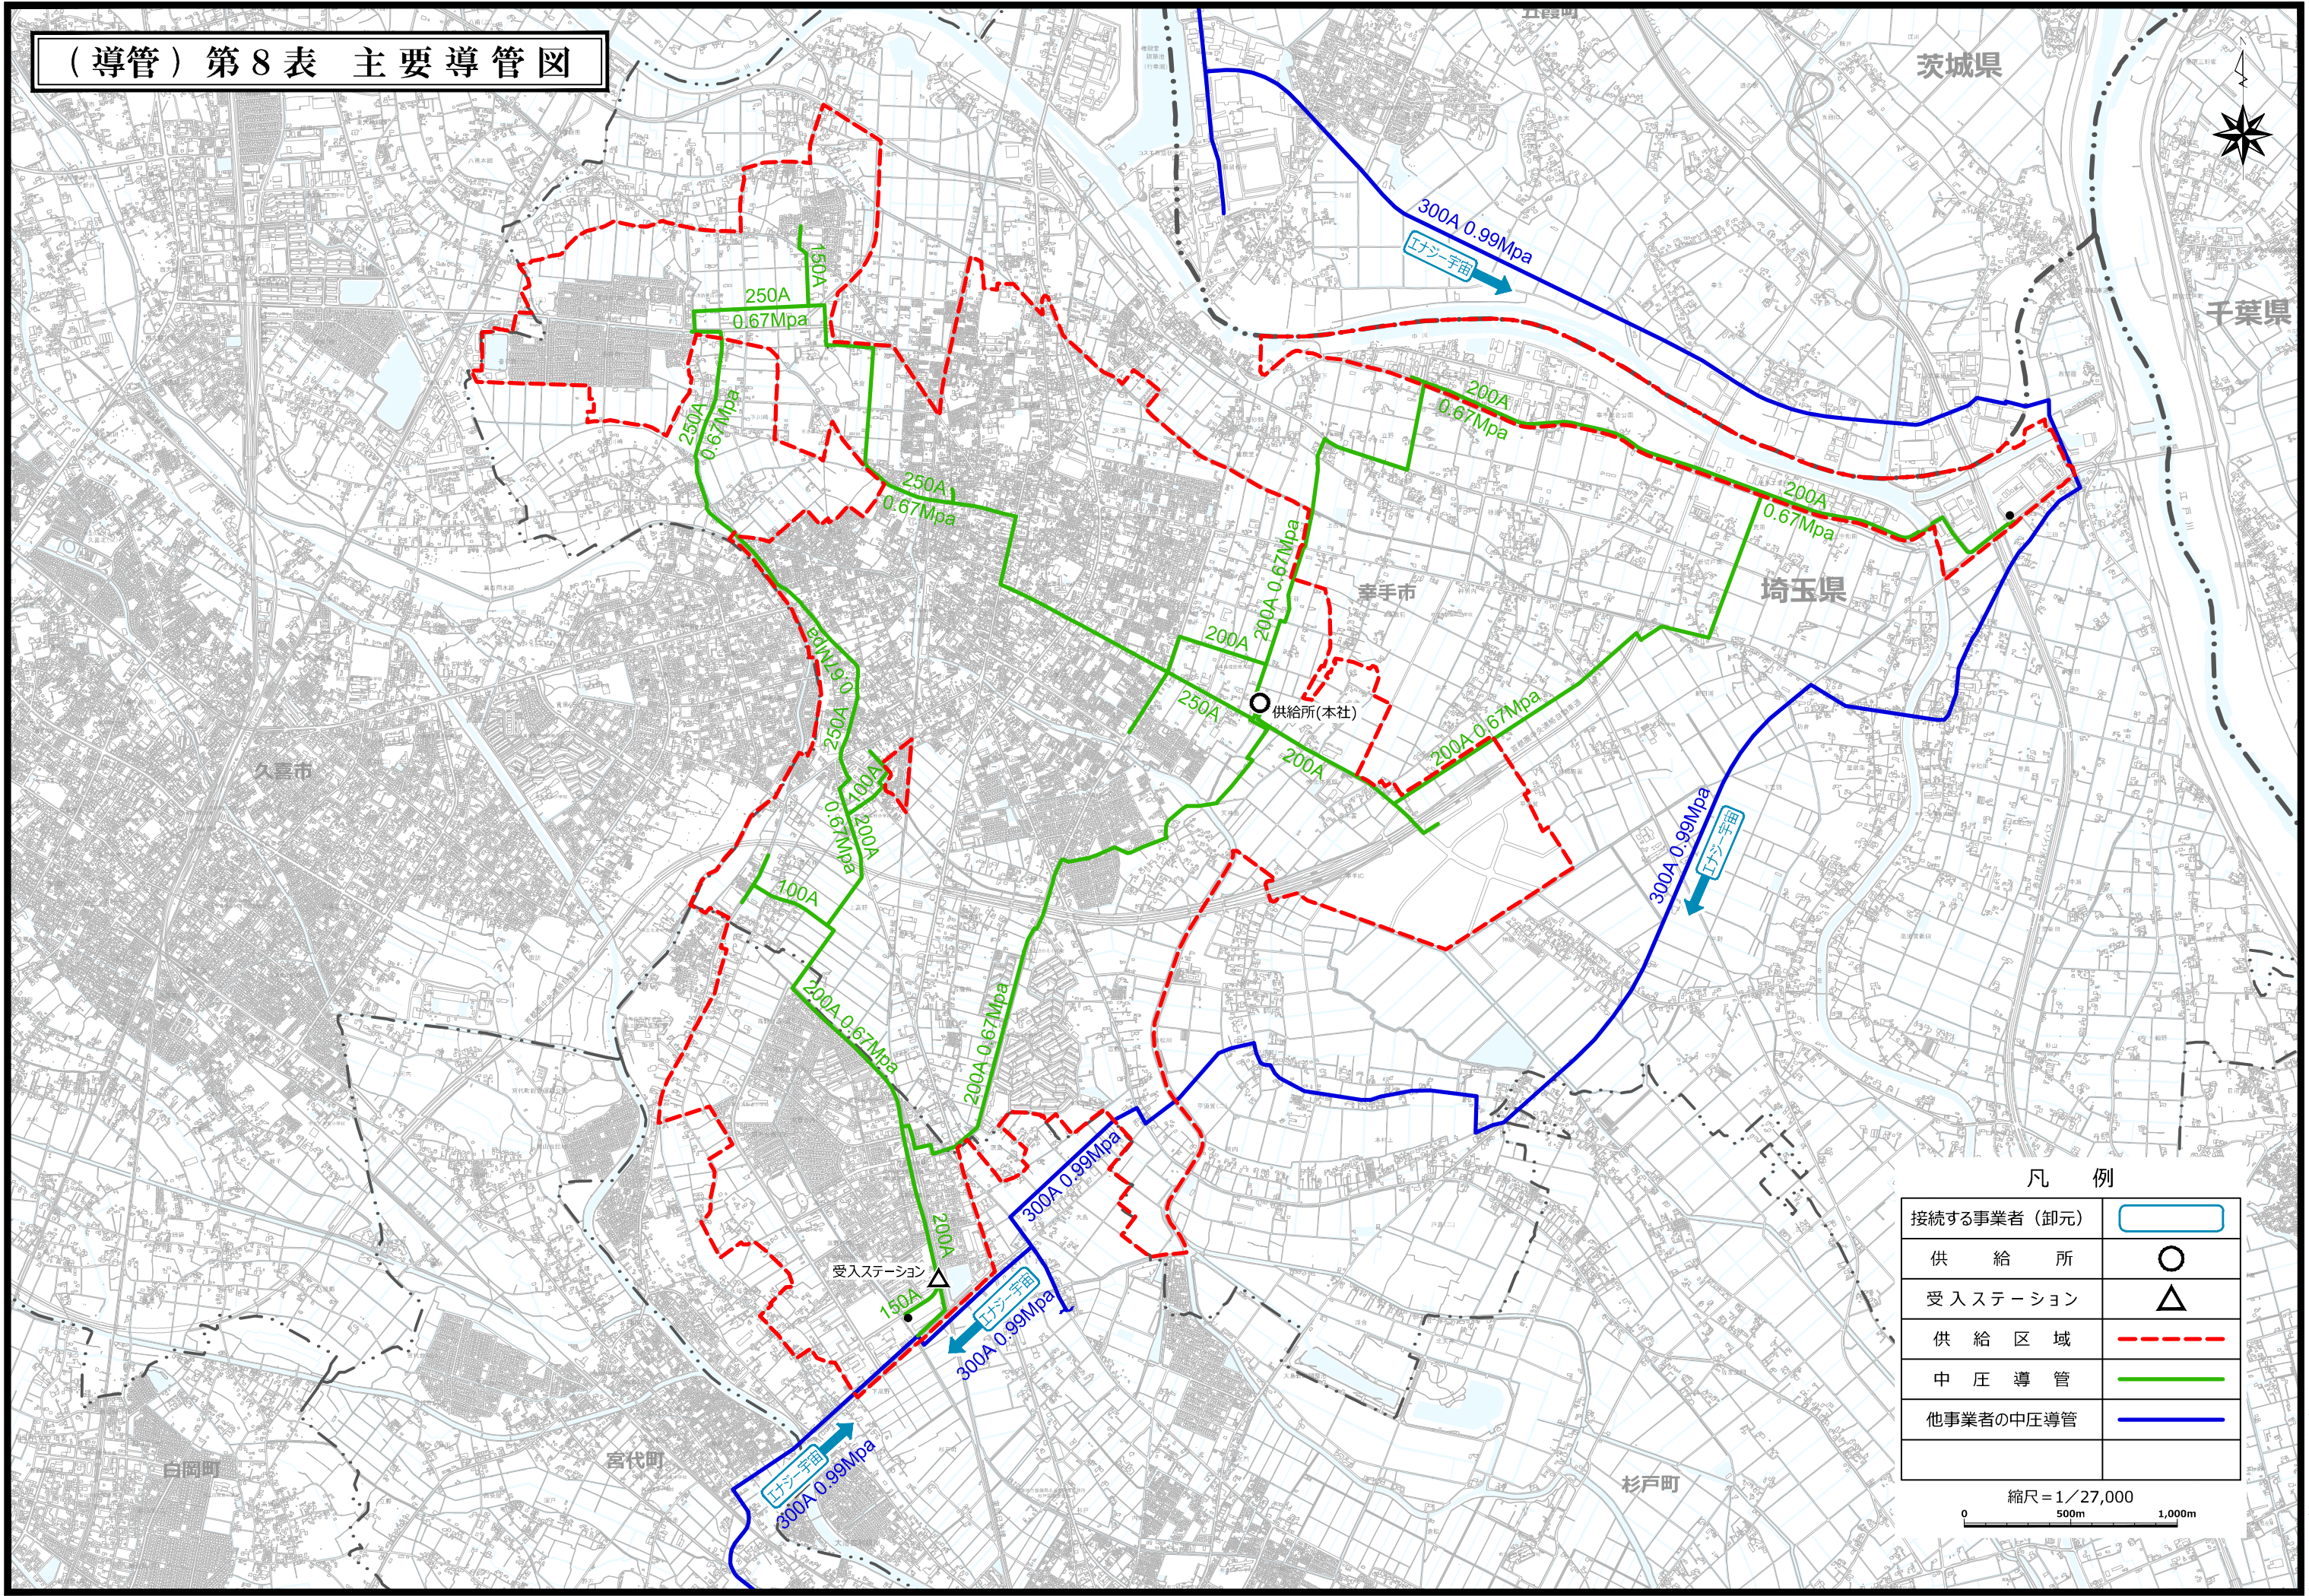

凡 例

接続する事業者（卸元）	
供 給 所	
受 入 ス テ ー シ ョ ン	
供 給 区 域	
中 圧 導 管	
他事業者の中圧導管	

縮尺=1/27,000
0 500m 1,000m