


(導管) 第8表 主要導管図

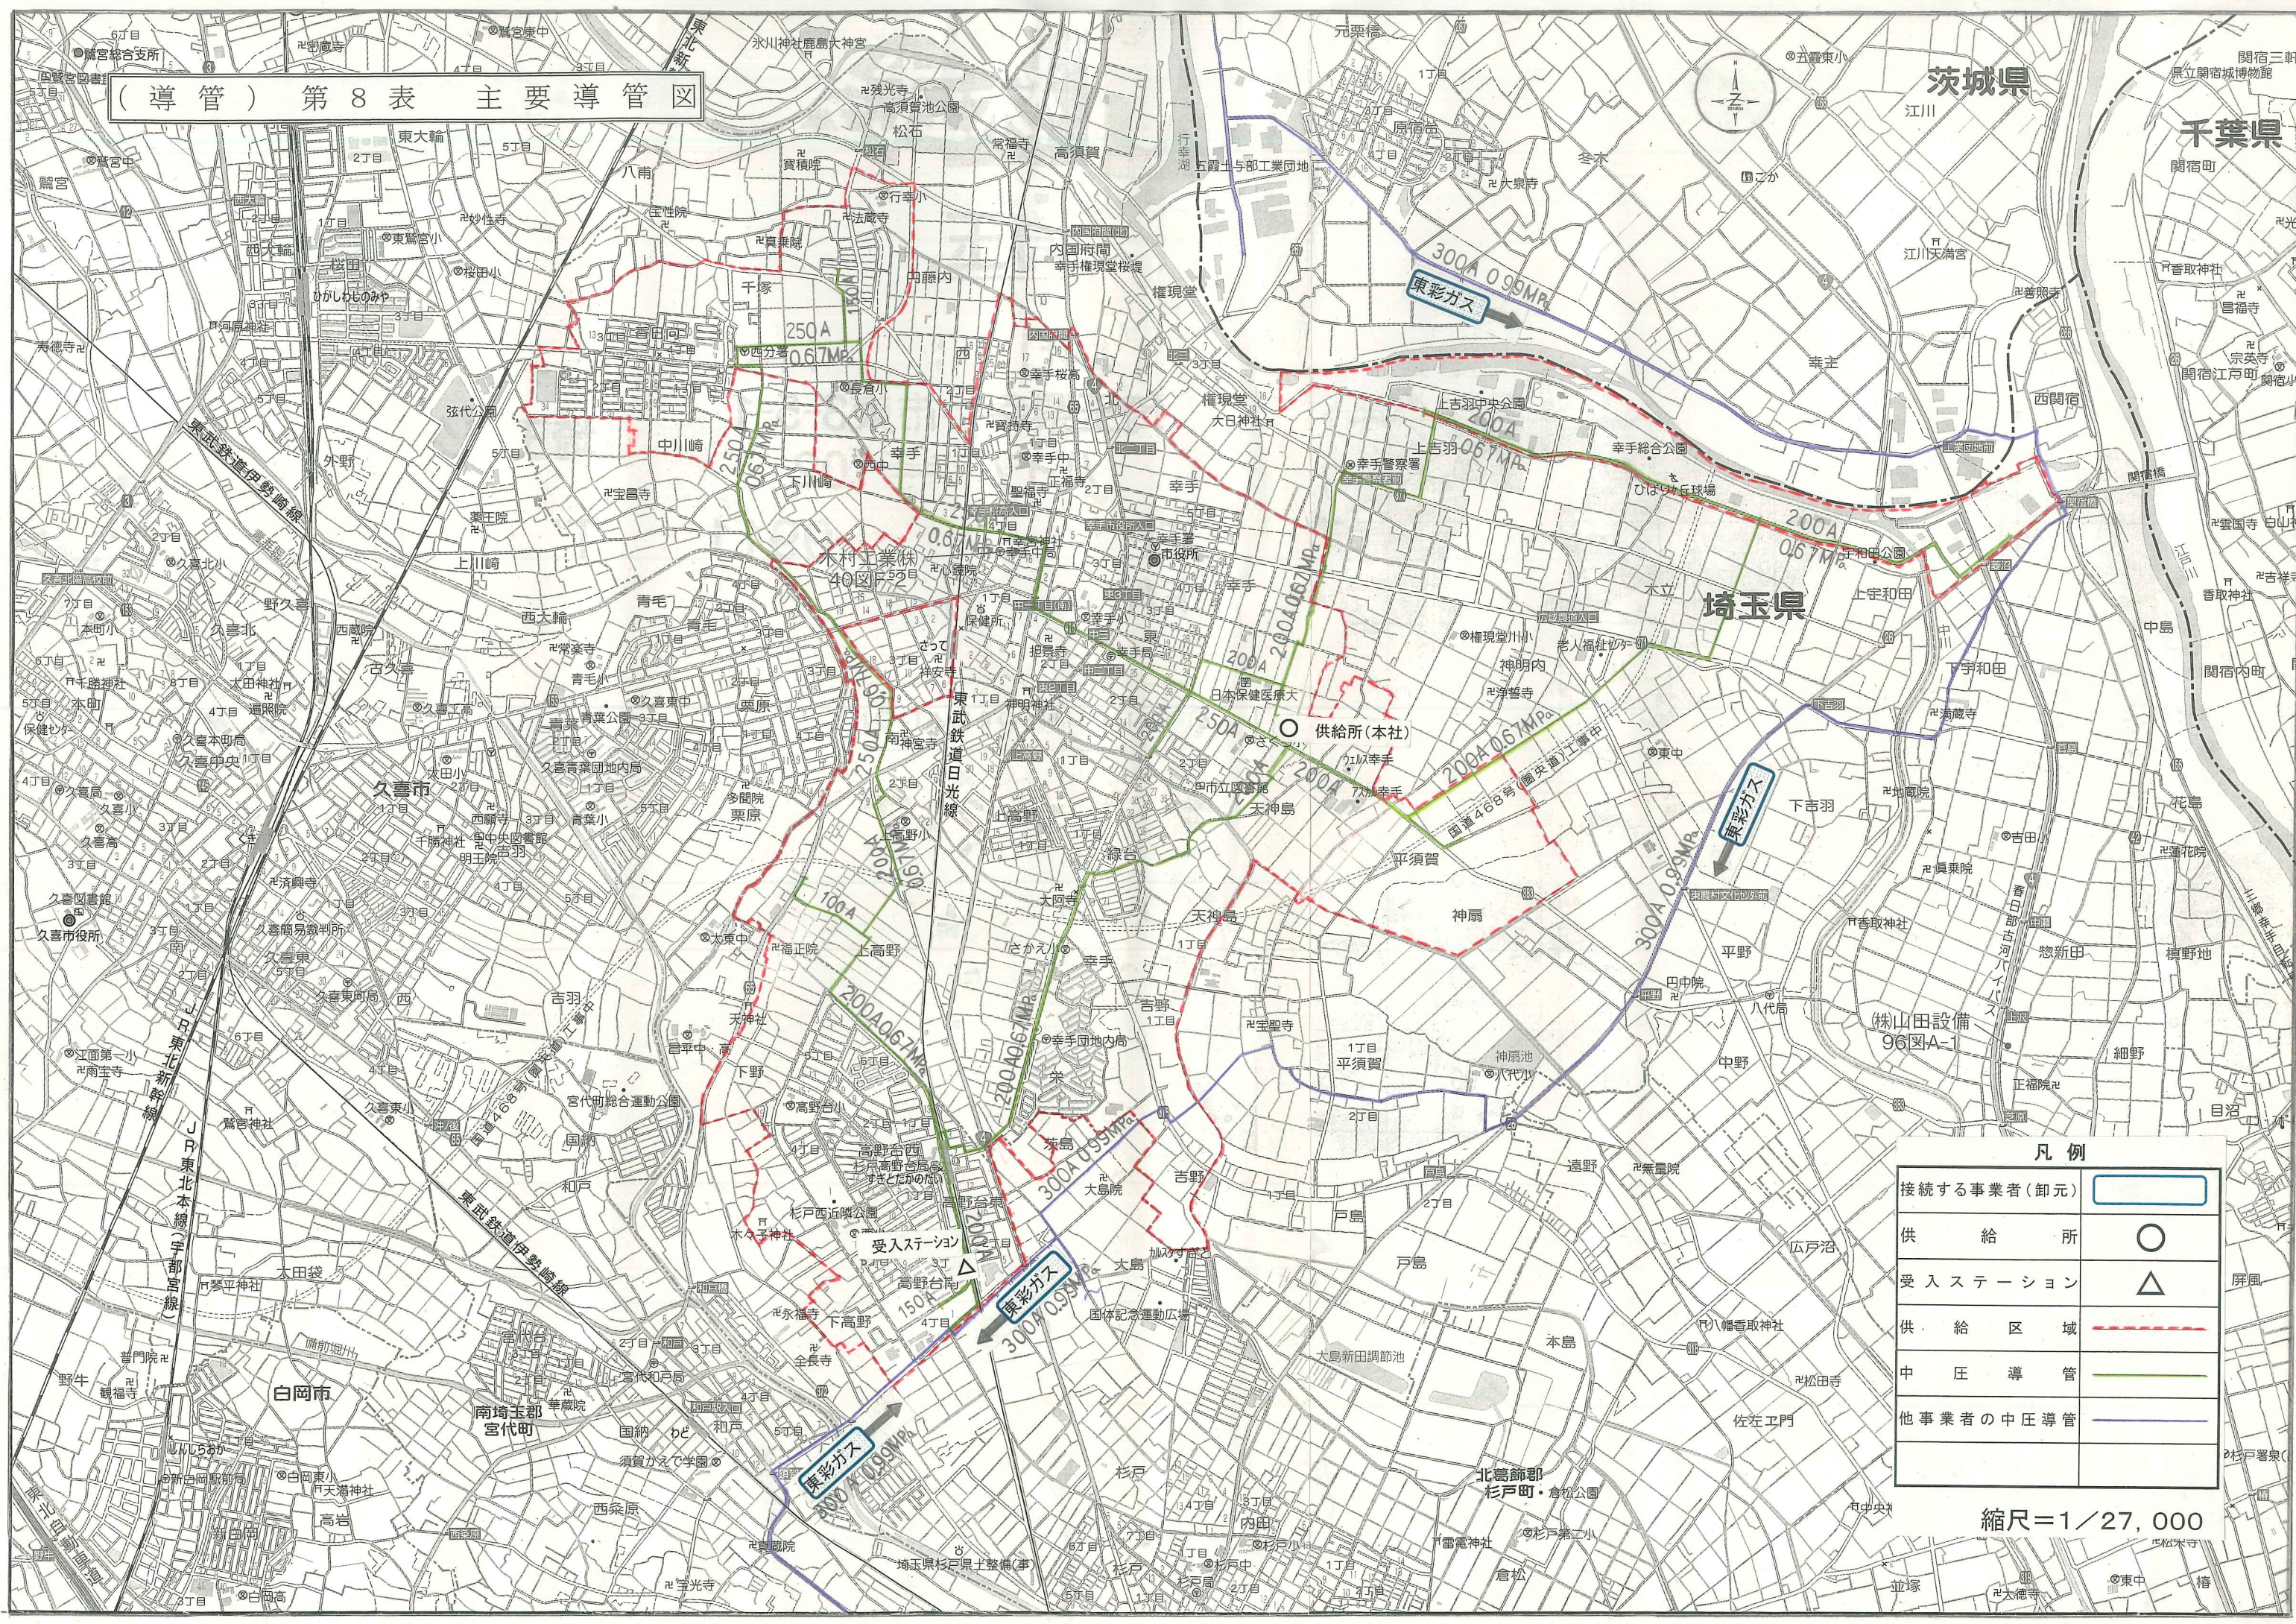

凡 例	
接続する事業者(卸元)	
供 給 所	
受 入 ス テ ー シ ョ ン	
供 給 区 域	
中 圧 導 管	
他事業者の中圧導管	

縮尺=1/27,000